



P R A C O W N I A P R O J E K T O W A M I R P O L



Mirostaw Franczyk ul. Graniczna 85 32-087 Bibice kom. Biuro: 784-067-487 <http://www.mirpol-bud.pl> mirpol@mirpol-bud.pl
Projekt koncepcyjny opracował arch. Jakub Baradziej

P R A C O W N I A P R O J E K T O W A M I R P O L

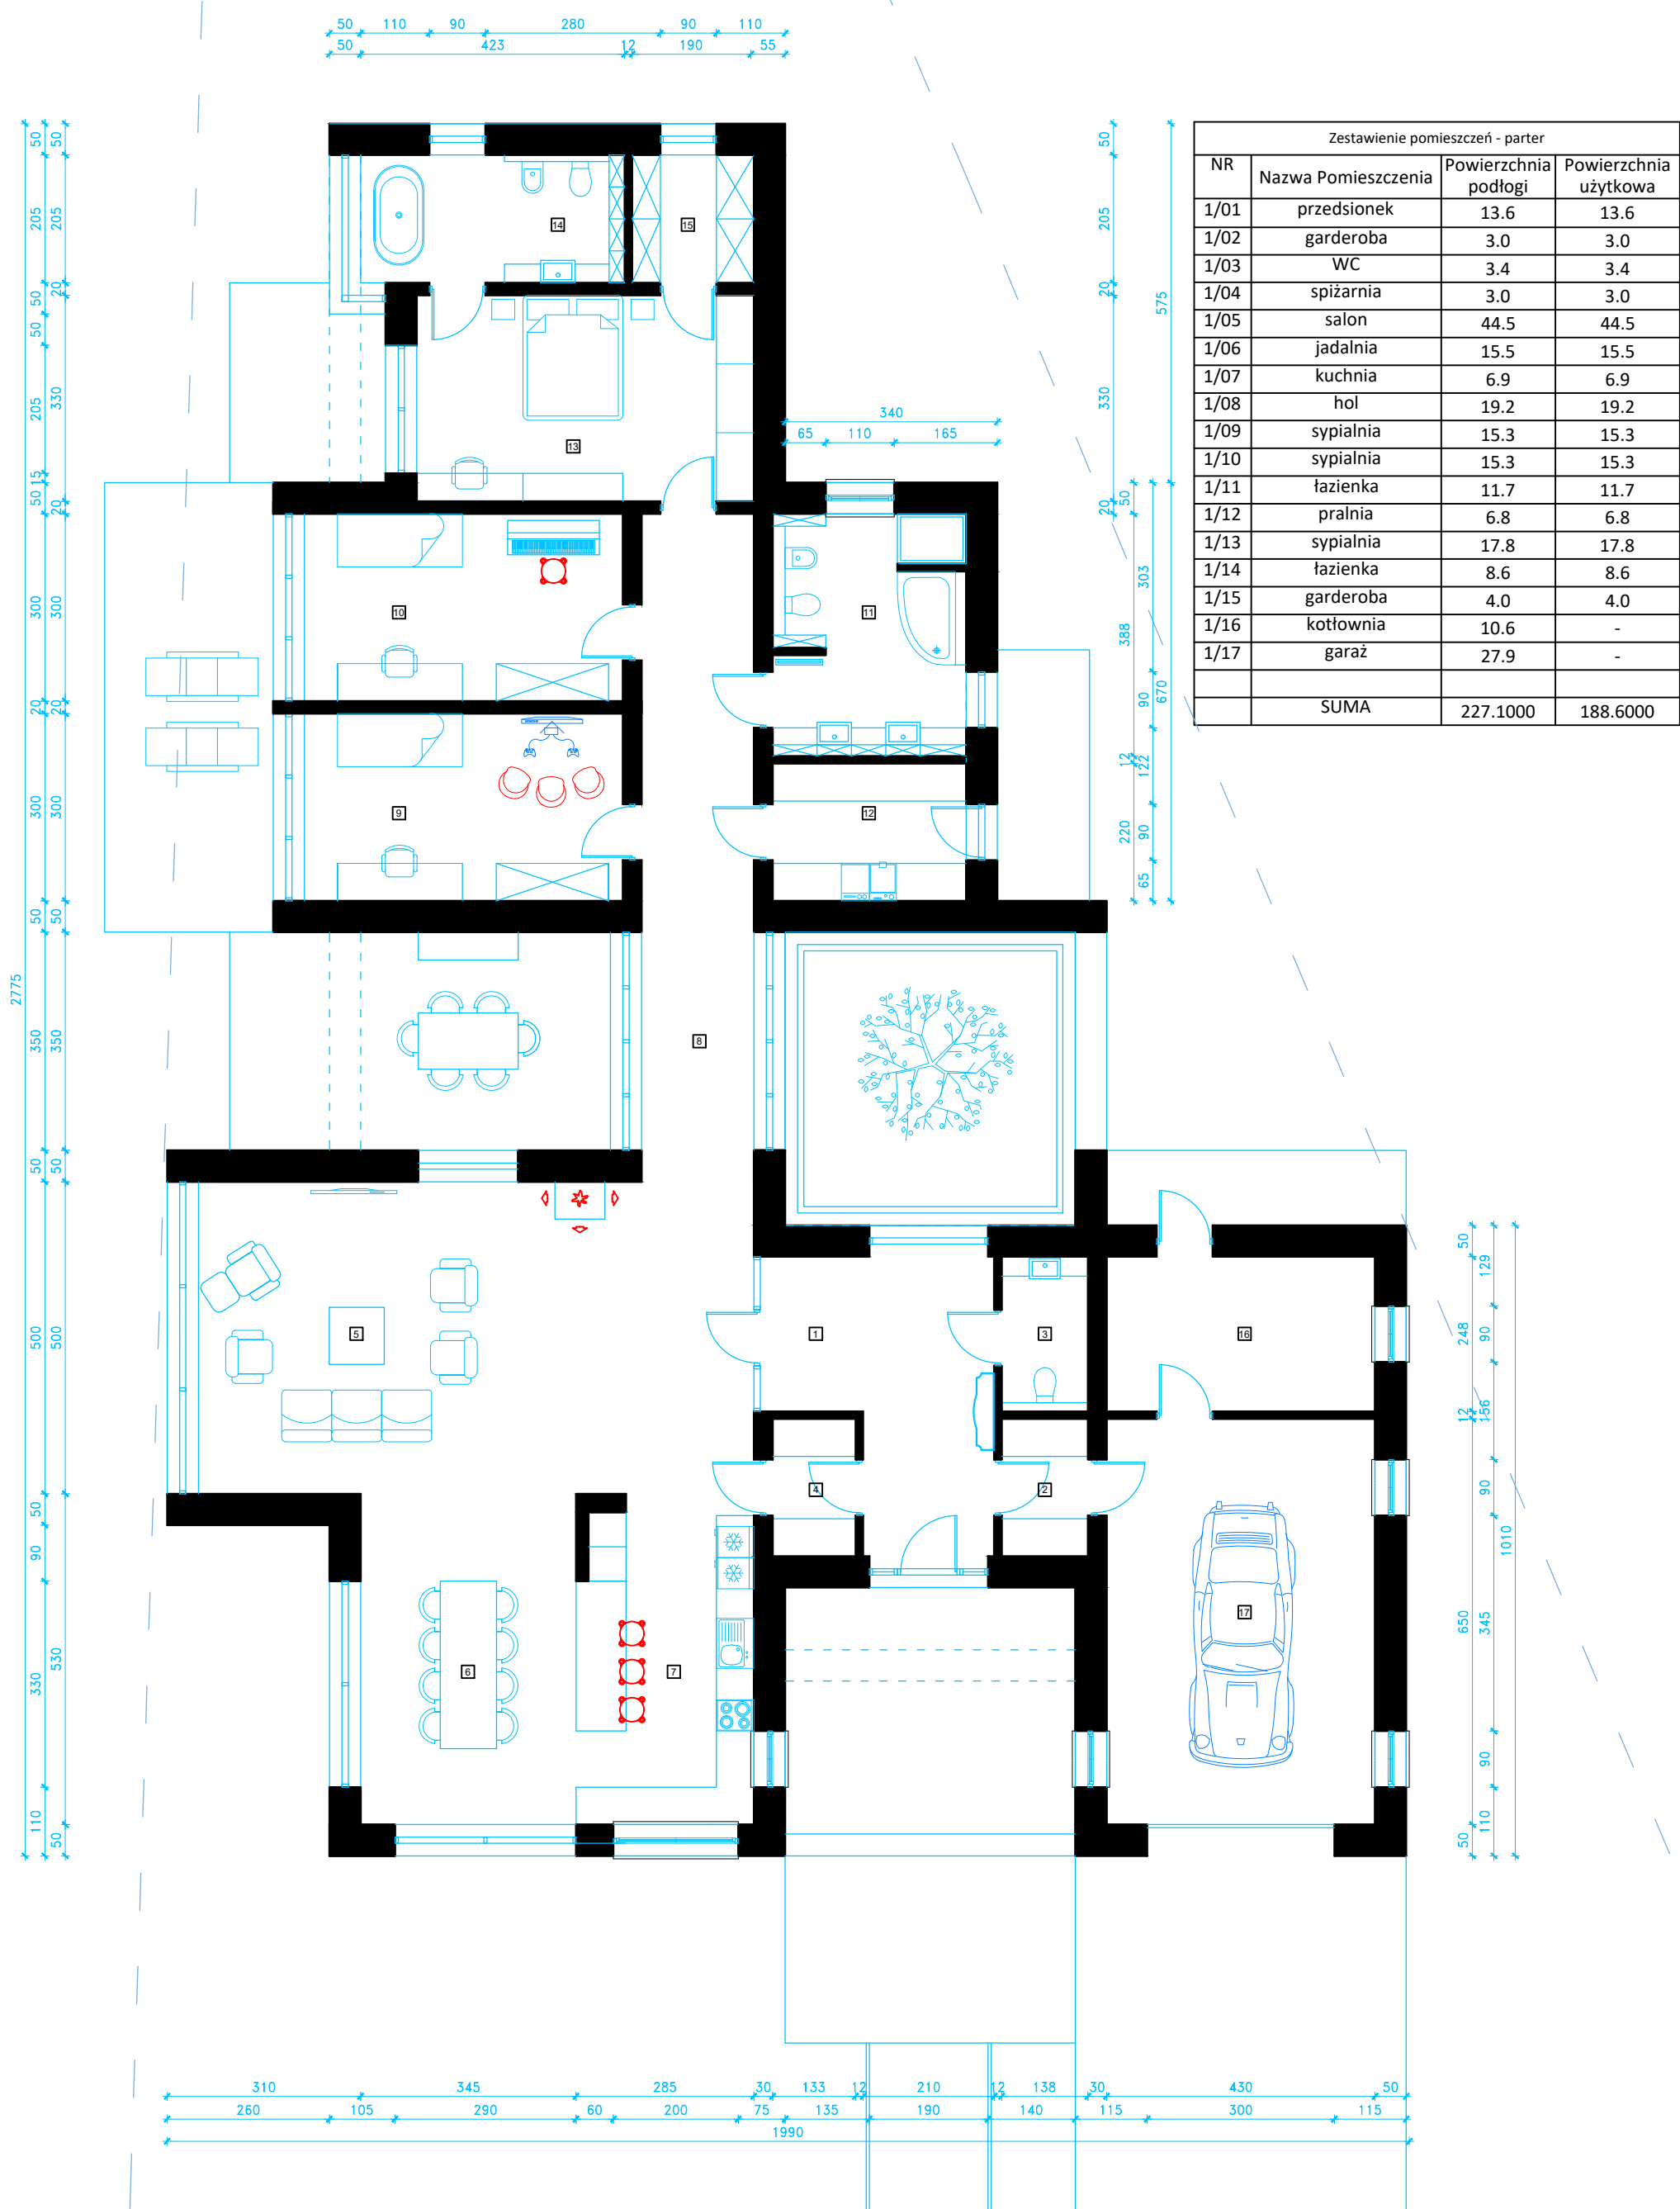


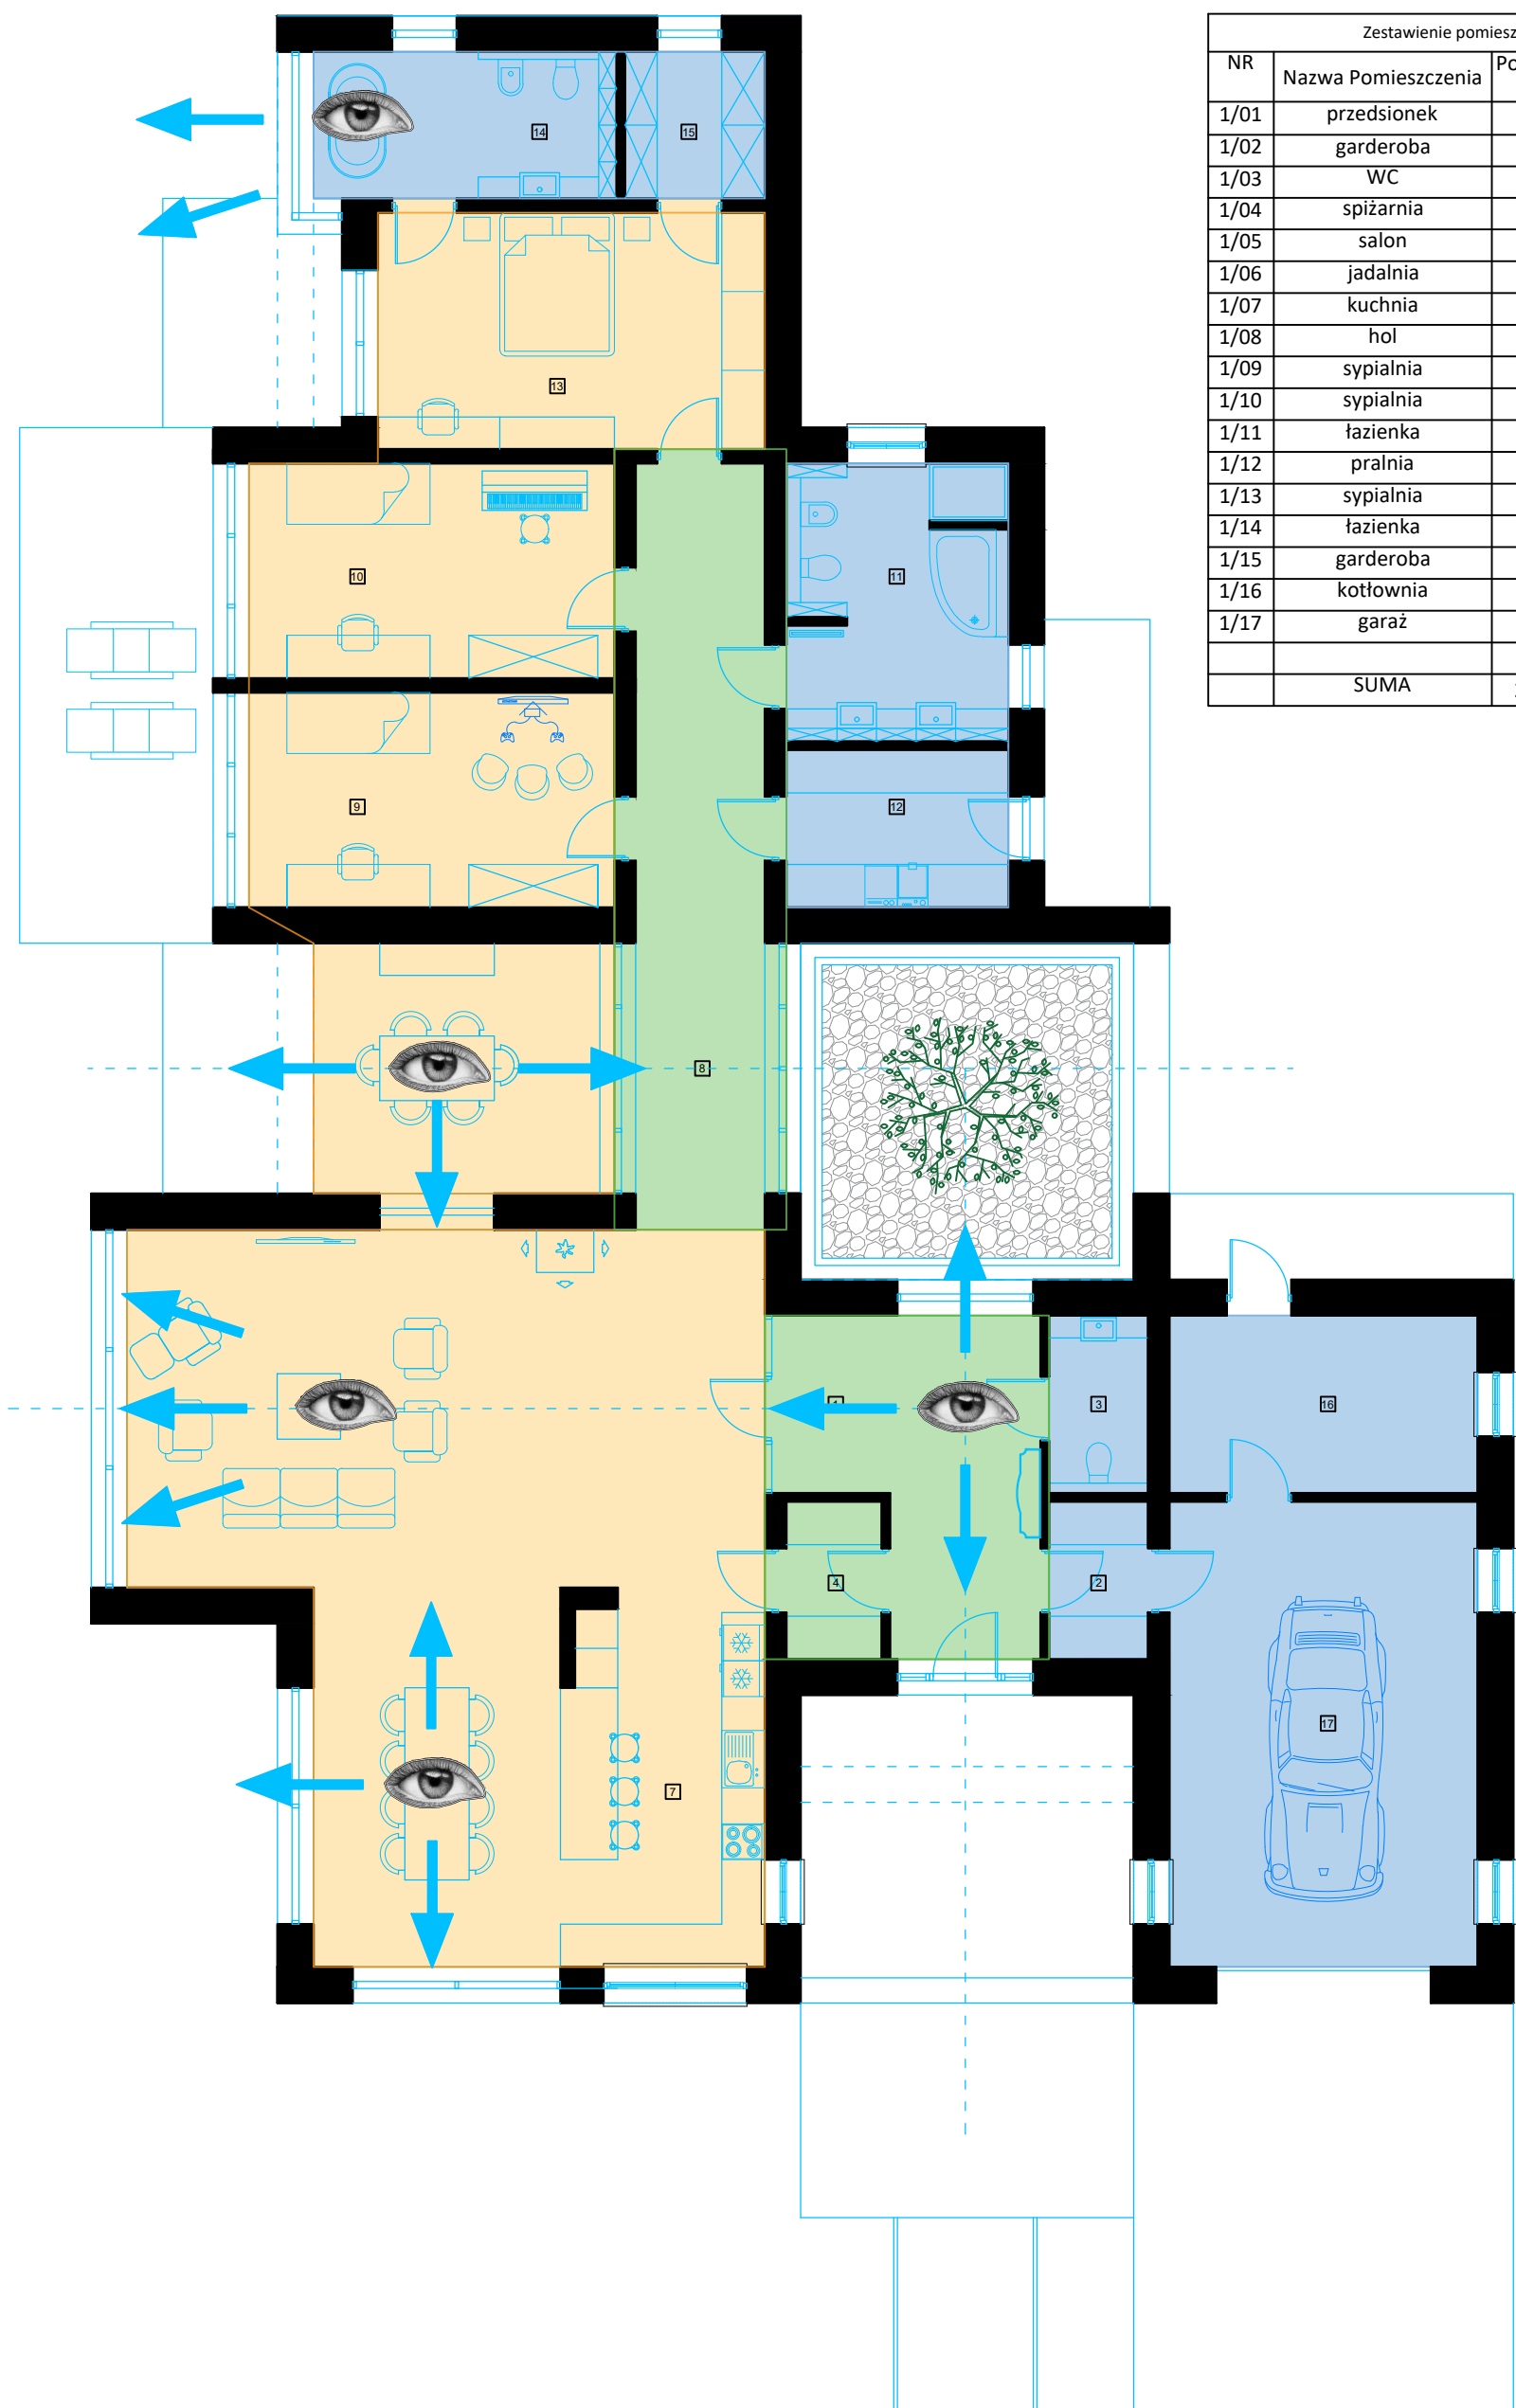

Zestawienie pomieszczeń - parter			
NR	Nazwa Pomieszczenia	Powierzchnia podłogi	Powierzchnia użytkowa
1/01	przedsionek	13.6	13.6
1/02	garderoba	3.0	3.0
1/03	WC	3.4	3.4
1/04	spiżarnia	3.0	3.0
1/05	salon	44.5	44.5
1/06	jadalnia	15.5	15.5
1/07	kuchnia	6.9	6.9
1/08	hol	19.2	19.2
1/09	sypialnia	15.3	15.3
1/10	sypialnia	15.3	15.3
1/11	łazienka	11.7	11.7
1/12	pralnia	6.8	6.8
1/13	sypialnia	17.8	17.8
1/14	łazienka	8.6	8.6
1/15	garderoba	4.0	4.0
1/16	kotłownia	10.6	-
1/17	garaż	27.9	-
	SUMA	227.1000	188.6000

P R A C O W N I A P R O J E K T O W A M I R P O L


ELEWACJA POŁUDNIOWA

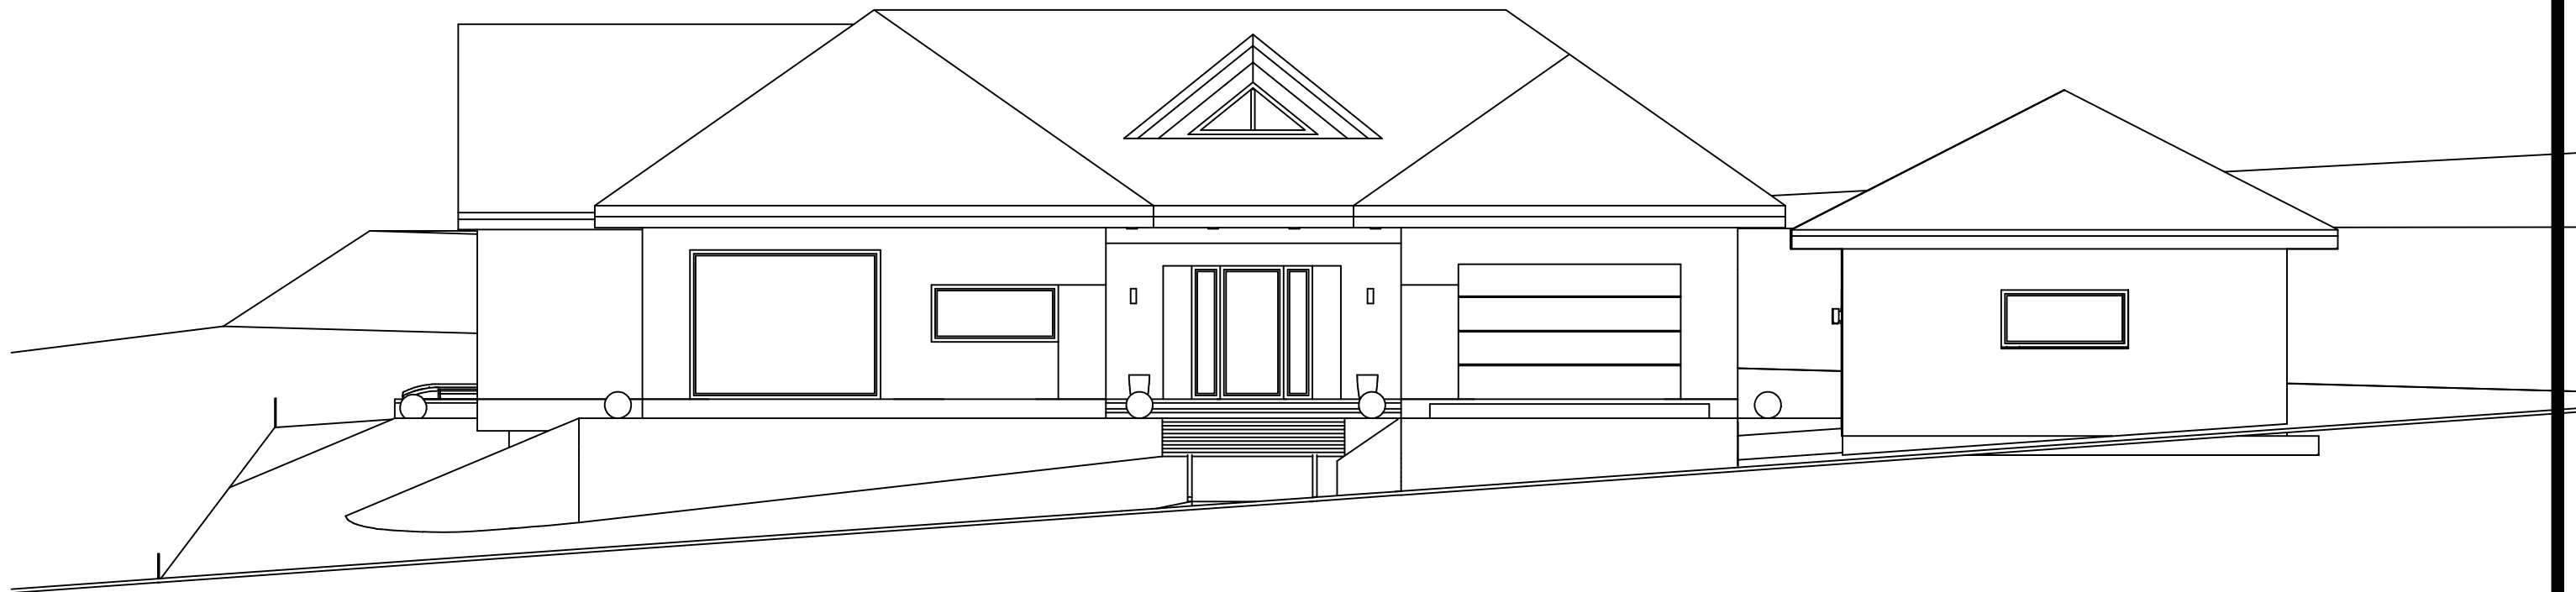

Mirosław Franczyk ul. Graniczna 85 32-087 Bibice kom. Biuro: 784-067-487 <http://www.mirpol-bud.pl> mirpol@mirpol-bud.pl
Projekt koncepcyjny opracował arch. Jakub Baradziej

P R A C O W N I A P R O J E K T O W A M I R P O L


ELEWACJA ZACHODNIA

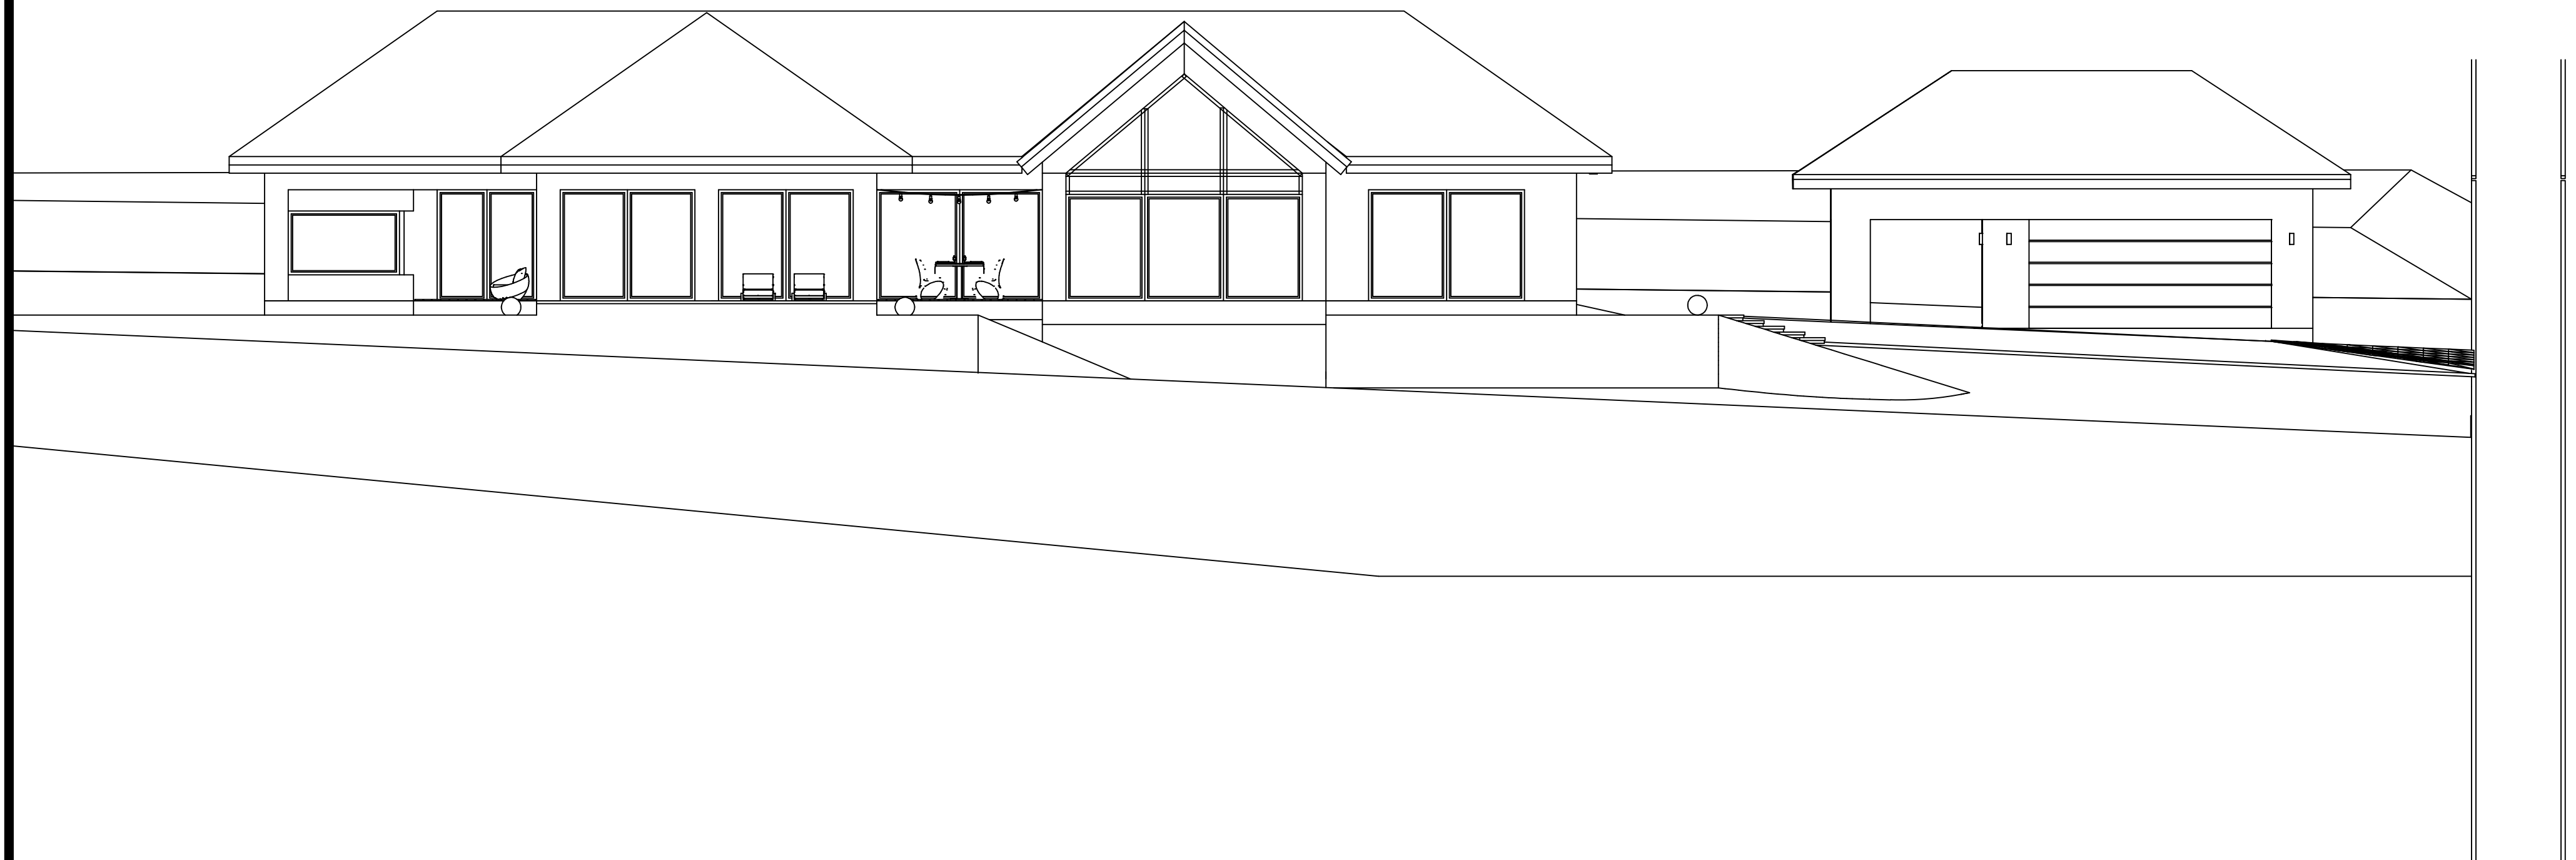


Mirosław Franczyk ul. Graniczna 85 32-087 Bibice kom. Biuro: 784-067-487 <http://www.mirpol-bud.pl> mirpol@mirpol-bud.pl
Projekt koncepcyjny opracował arch. Jakub Baradziej

P R A C O W N I A P R O J E K T O W A M I R P O L

ELEWACJA PÓŁNOCNA

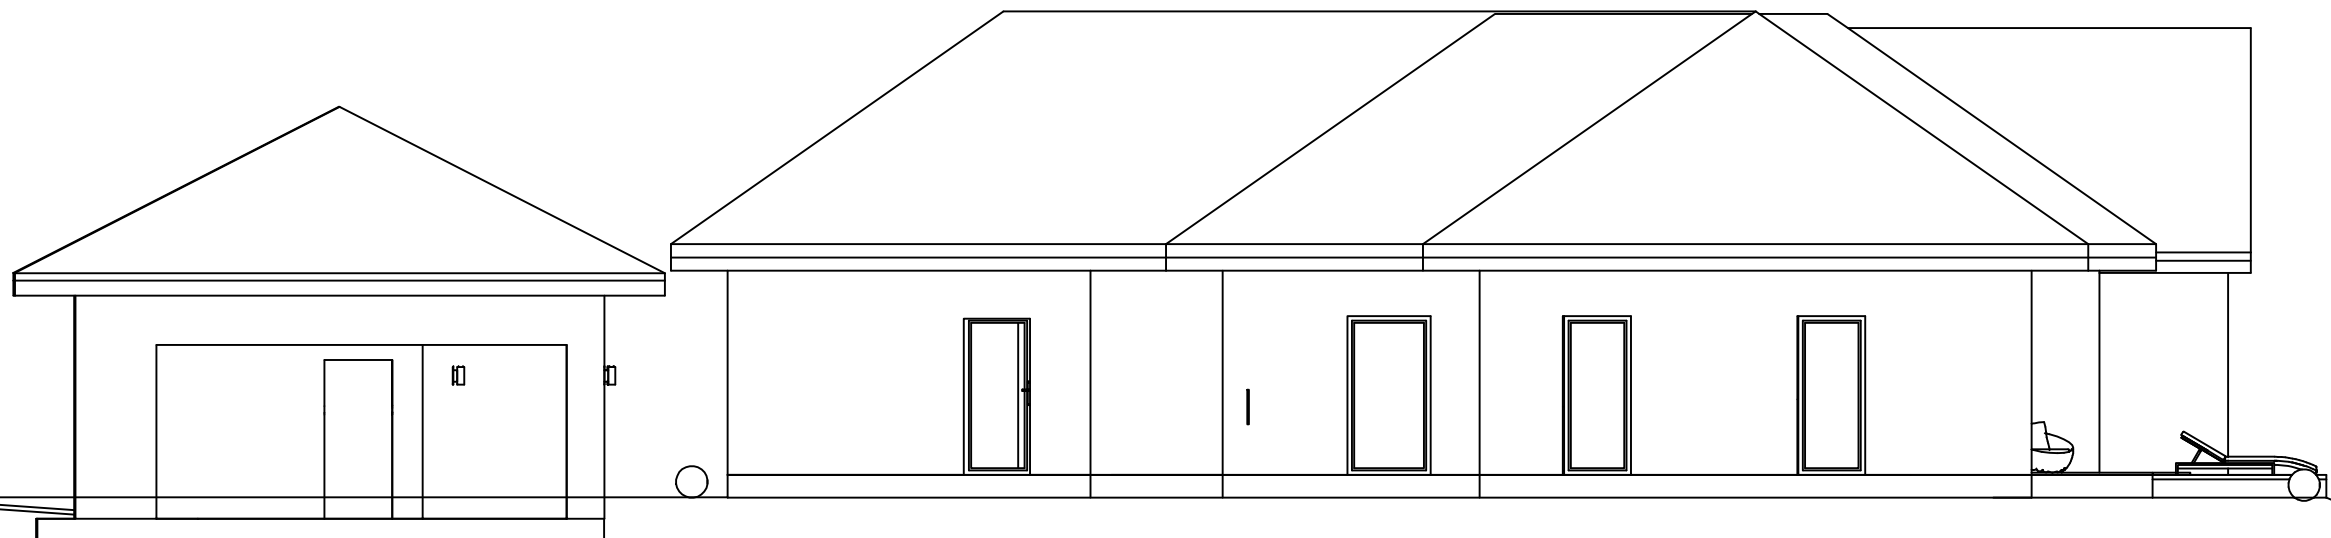

P R A C O W N I A P R O J E K T O W A M I R P O L

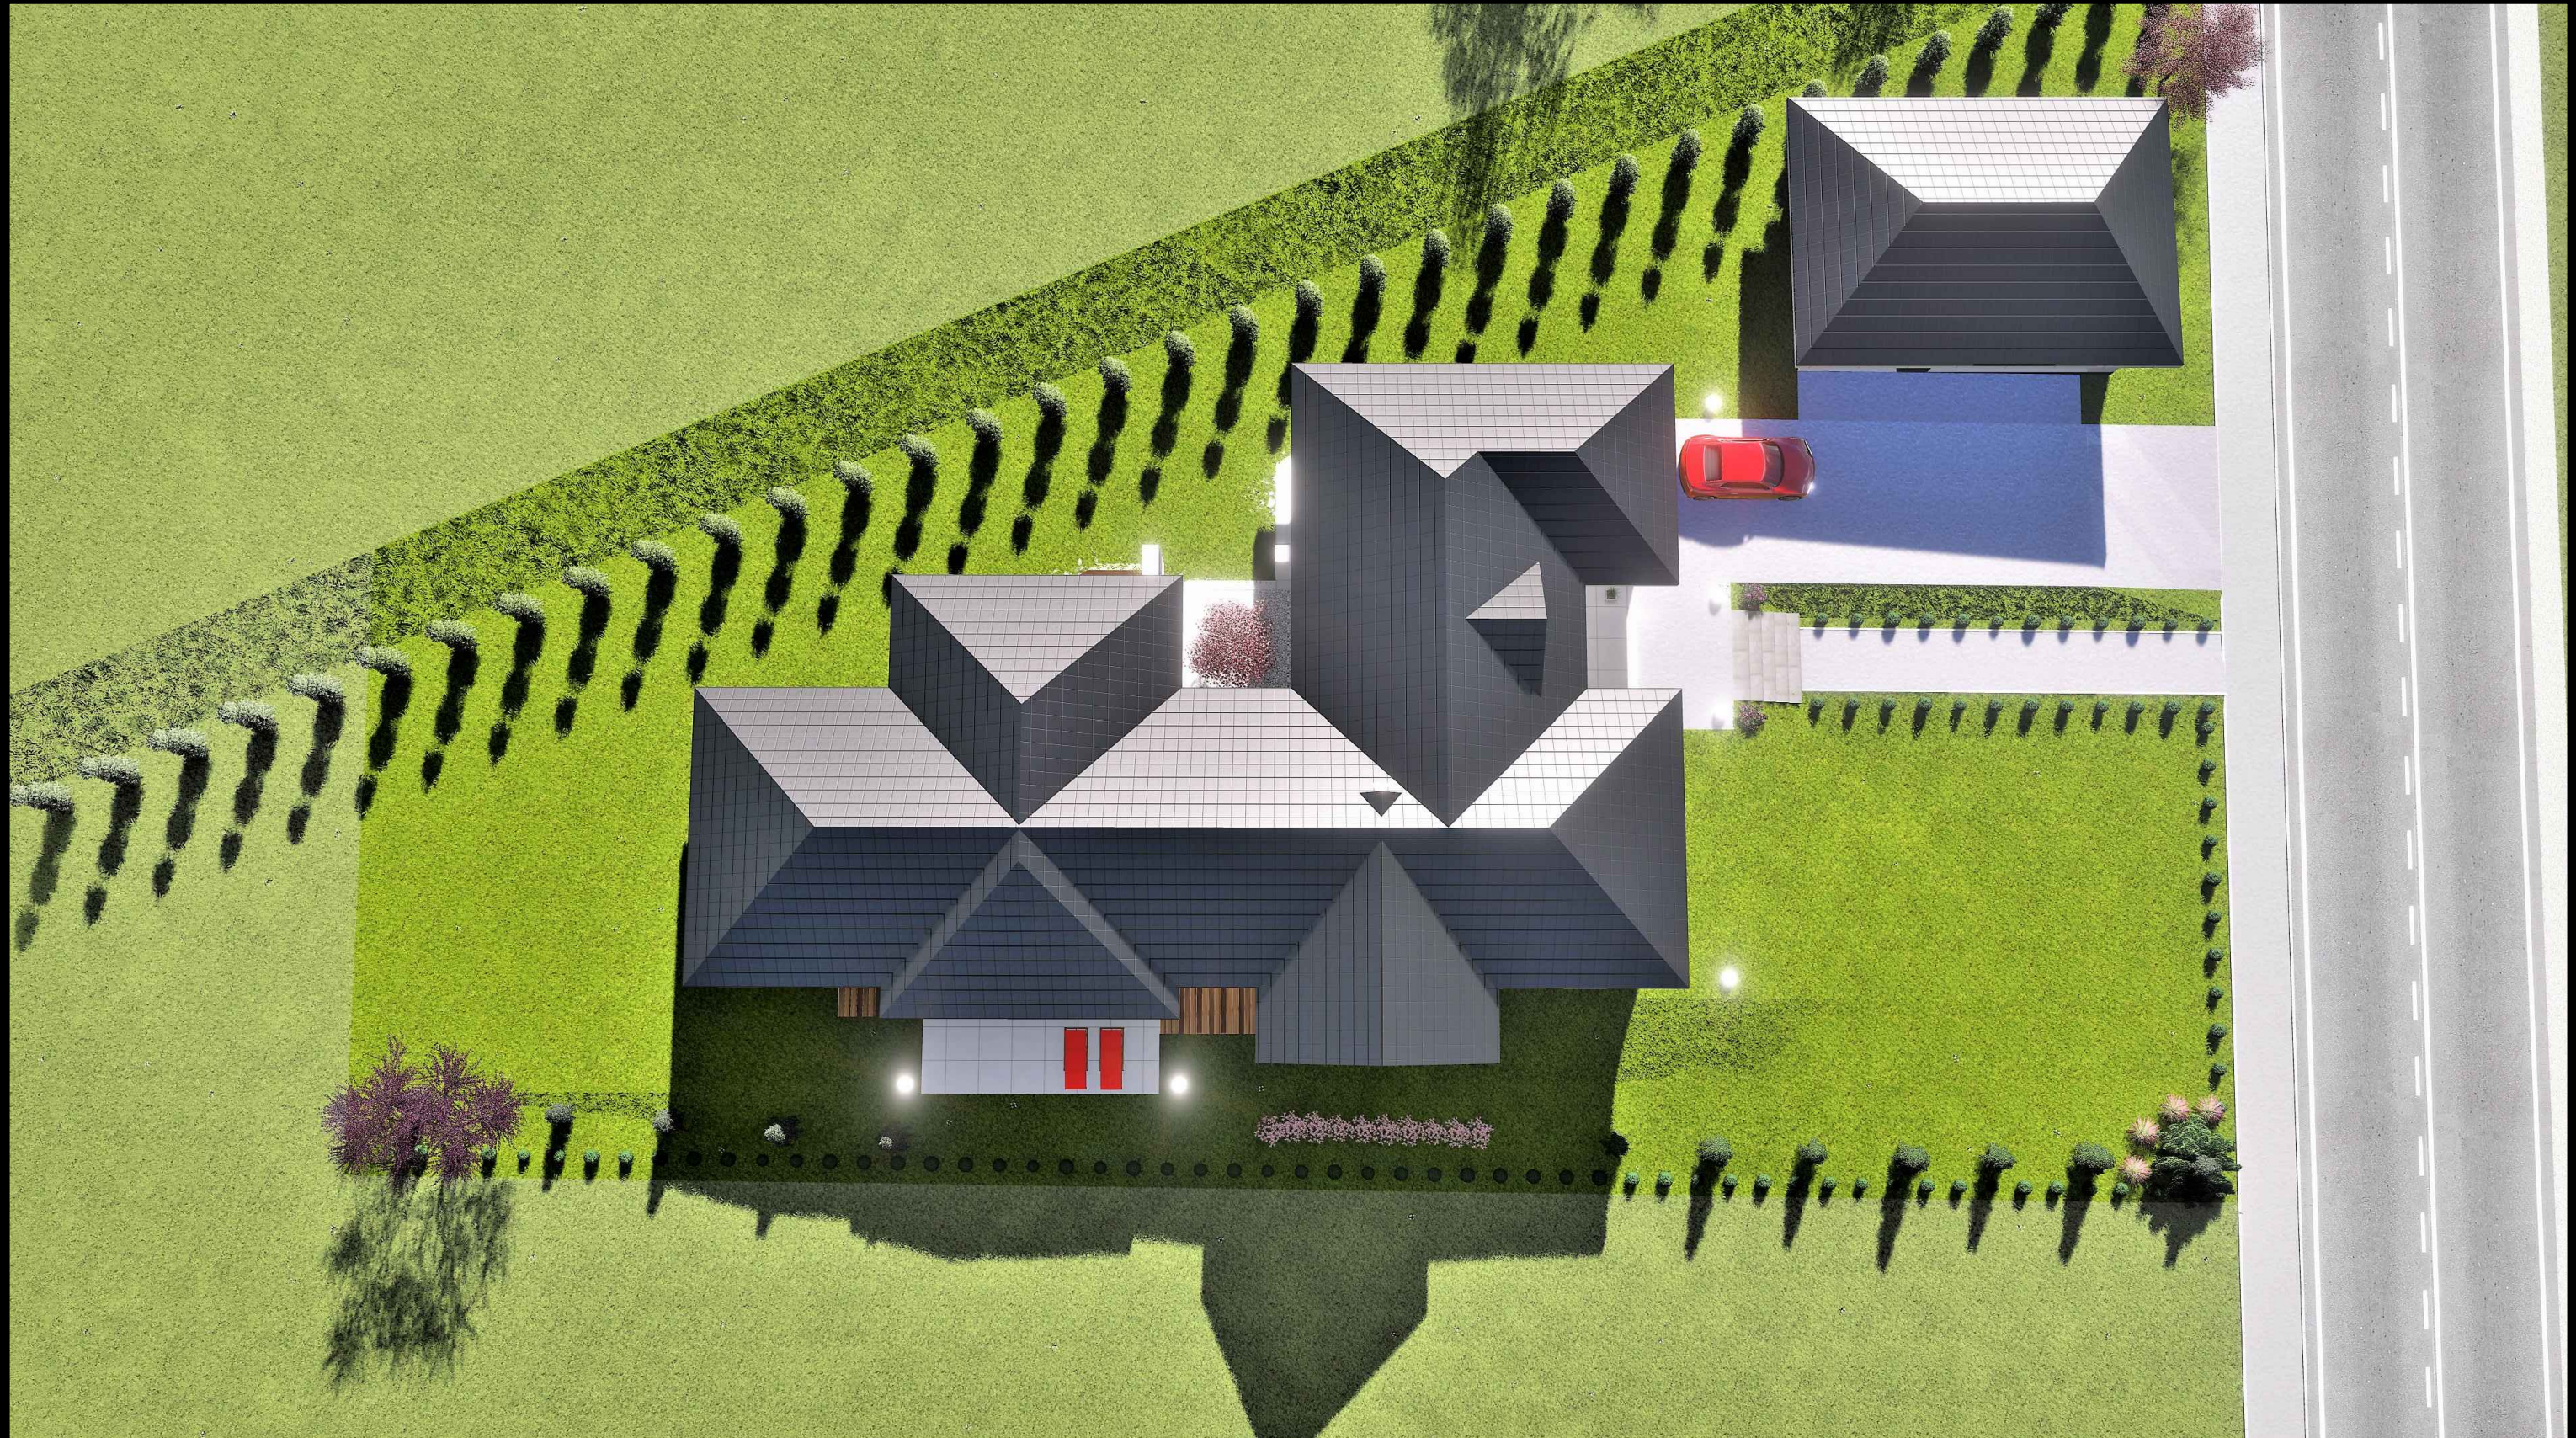

Mirosław Franczyk ul. Graniczna 85 32-087 Bibice kom. Biuro: 784-067-487 <http://www.mirpol-bud.pl> mirpol@mirpol-bud.pl
Projekt koncepcyjny opracował arch. Jakub Baradziej

P R A C O W N I A P R O J E K T O W A M I R P O L



Mirosław Franczyk ul. Graniczna 85 32-087 Bibice kom. Biuro: 784-067-487 <http://www.mirpol-bud.pl> mirpol@mirpol-bud.pl
Projekt koncepcyjny opracował arch. Jakub Baradziej

P R A C O W N I A P R O J E K T O W A M I R P O L



Mirostaw Franczyk ul. Graniczna 85 32-087 Bibice kom. Biuro: 784-067-487 <http://www.mirpol-bud.pl> mirpol@mirpol-bud.pl
Projekt koncepcyjny opracował arch. Jakub Baradziej

P R A C O W N I A P R O J E K T O W A M I R P O L



Mirosław Franczyk ul. Graniczna 85 32-087 Bibice kom. Biuro: 784-067-487 <http://www.mirpol-bud.pl> mirpol@mirpol-bud.pl
Projekt koncepcyjny opracował arch. Jakub Baradziej

P R A C O W N I A P R O J E K T O W A M I R P O L



Mirosław Franczyk ul. Graniczna 85 32-087 Bibice kom. Biuro: 784-067-487 <http://www.mirpol-bud.pl> mirpol@mirpol-bud.pl
Projekt koncepcyjny opracował arch. Jakub Baradziej

